


PŮDORYS 1.NP NOVÝ STAV

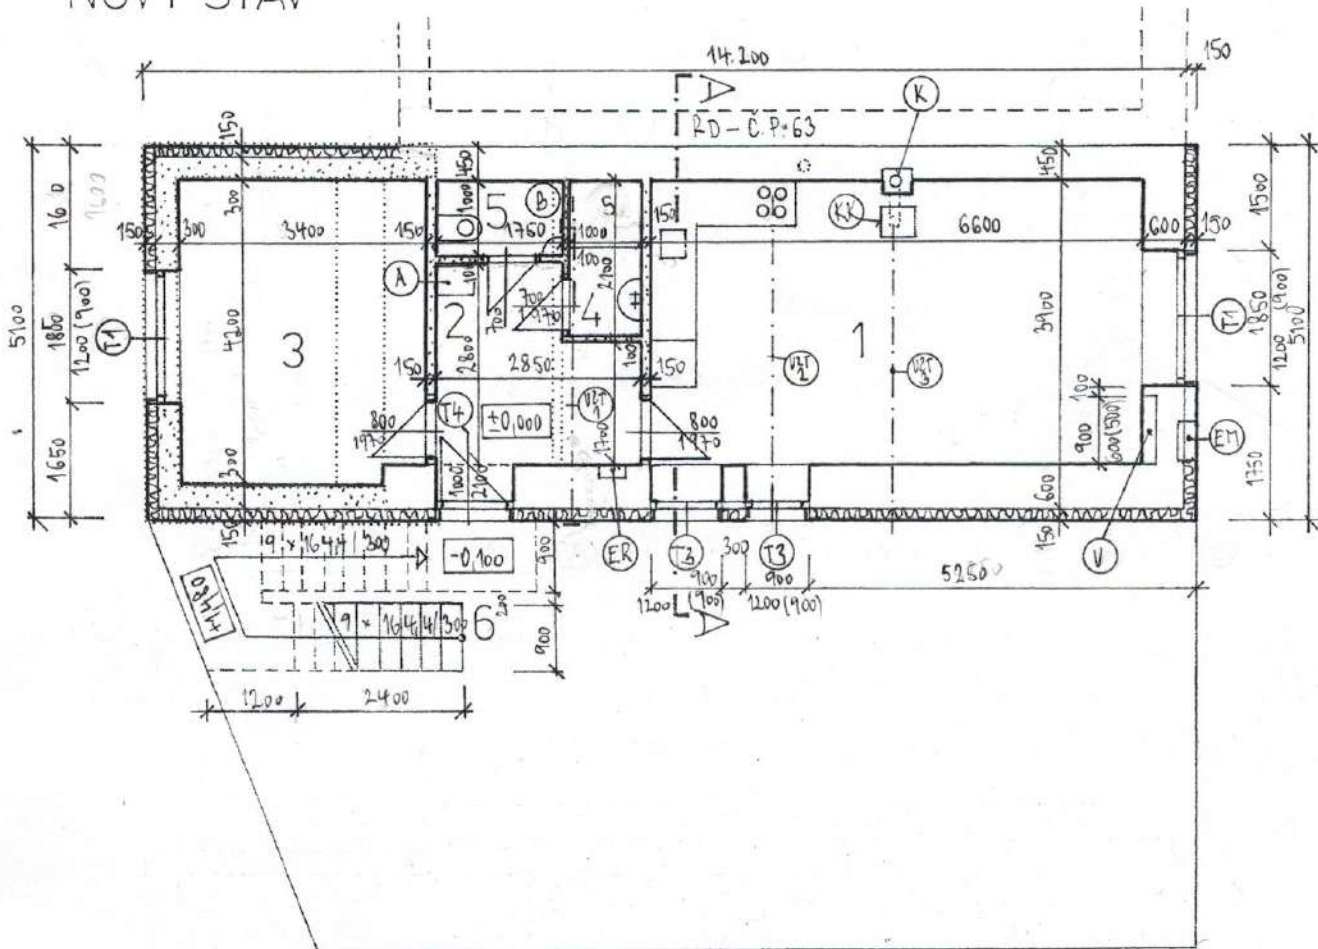

LEGENDA MÍSTNOSTÍ 1.NP

M.Č.	ÚČEL MÍSTNOSTI	PODL.PLOCHA	PODLAHA	STĚNY	STROP
1	OBÝVACÍ POKOJ+ KK	25,744 m ²	KER.DLAŽBA	ŠTUK OM.	SDK
2	CHODBA	6,77m ²	KER.DLAŽBA	ŠTUK OM.	SDK
3	LOŽNICE	14,1m ²	DTTO	ŠTUK OM.	SDK
4	KOUPELNA	2,10m ²	DTTO	OBKLAD 2,10m	SDK
5	WC+BOILER	1,75m ²	DTTO	OBKLAD 2,10m	SDK
6	VENK.OCEL.SCHODIŠTĚ NA PŮDU				

LEGENDA ZNAČENÍ

- OBRYS VYBOURÁNÍ KONSTRUKCÍ STÁVAJÍCÍ STAVBY RD
- ▭ STÁVAJÍCÍ ZDIVO Z CI PLNÝCH
- ▭ ZDIVO YTONG 300MM
- ▭ PŘÍČKY YTONG
- ▭ ZATEPLENÍ KONTAKTNÍ - EPS-F TL.150MM
- A AUTOMAT. PRAČKA
- KK KRBOVÁ KAMNA NA DŘEVO,
- K KOMÍN D=180MM
- VZT1 ODVĚTRÁNÍ WC A KOUPELNY VEDENO VE STROPĚ (D 100MM), VÝVOD NA FASÁDĚ
- VZT2 PŘÍVOD VZDUCHU KE KAMNŮM PODLAHOU (D100MM) PODHLEDY MÍSTNOSTÍ TVOŘÍ SDK 12,5MM, V KOUPELNĚ IMPREGNOVANÝ
- VZT3 ODVOD VZDUCHU OD DIGESTOŘE VE STROPĚ
- EM SKŘÍŇ S ELEKTROMĚREM
- ER EL. ROZVADĚČ
- V VODOMĚR V NICE
- B EL. BOILER 80L
- S SPRCHOVÝ KOUT

bník : Jaroslav Škvařil, Salaš 205, PSČ 687 06 Salaš

stavba : „ZMĚNA DOKONČENÉ STAVBY RD SALAŠ Č.POP. 49, ZMĚNA TVARU STŘECHY A STAVEBNÍ ÚPRAVY Katastrální území Salaš u Velehradu, parcely č.172/1 a 172/2

František Sedlář
Na Hradbách 751
686 03 Staré Město

Vypracoval : Sedlář Fr.
Datum : 10/2019
Formát : 1 x A4

Měřítko : 1:100
v.č. D1.1.2

PROJEKT D1.1 Architektonické a stavební řešení
PŮDORYS 1.NP NOVÝ