


# PŮDORYS 2.NP NOVÝ STAV

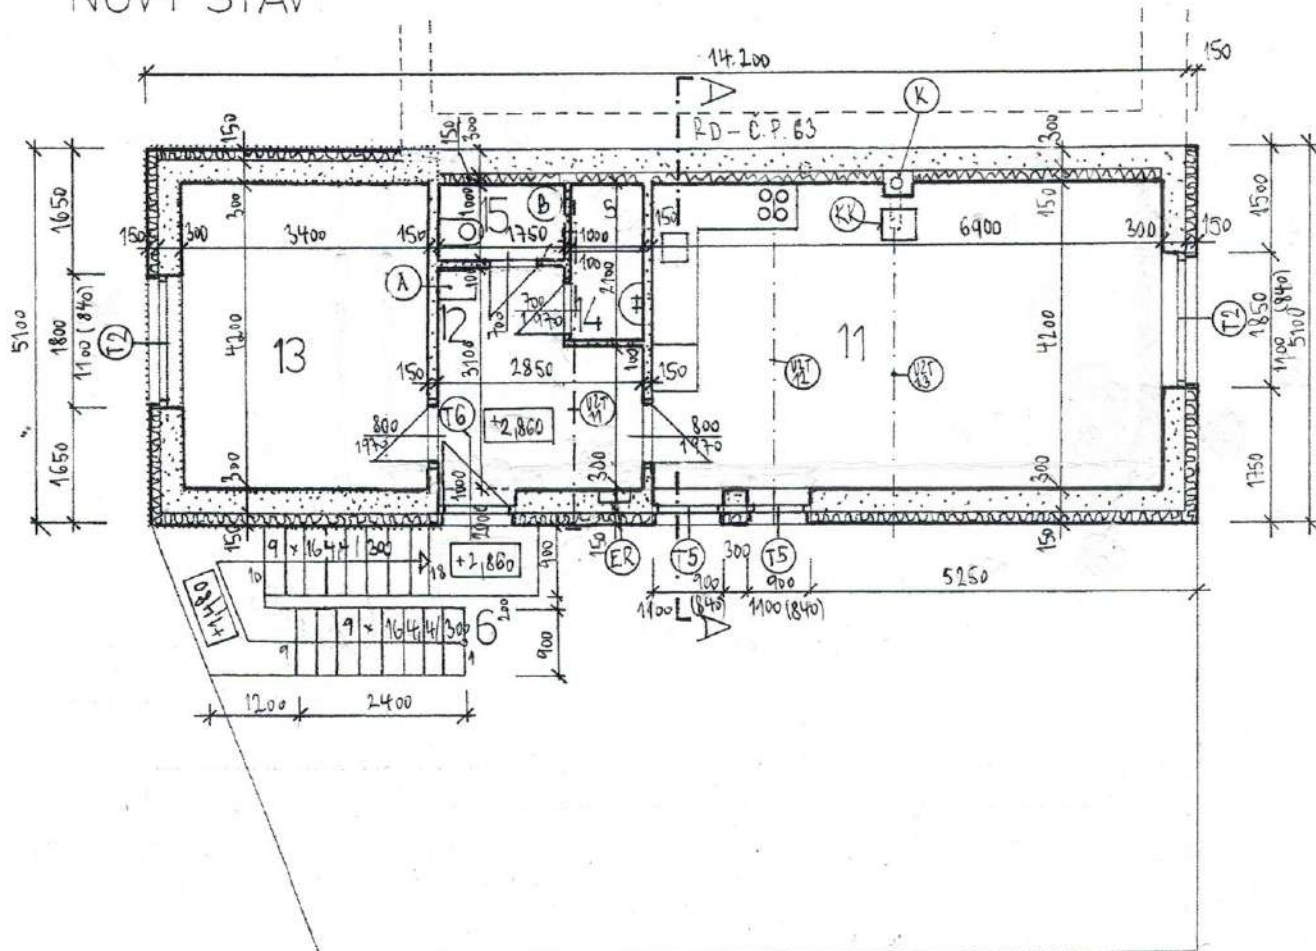

## LEGENDA MÍSTNOSTÍ 2.NP

M.Č.	ÚČEL MÍSTNOSTI	PODL.PLOCHA	PODLAHA	STĚNY	STROP
11	OBÝVACÍ POKOJ+ KK	28,98m <sup>2</sup>	KER.DLAŽBA	ŠTUK OM.	SDK
12	CHODBA	7,625m <sup>2</sup>	KER.DLAŽBA	ŠTUK OM.	SDK
13	LOŽNICE	14,1m <sup>2</sup>	DTTO	ŠTUK OM.	SDK
14	KOUPELNA	2,10m <sup>2</sup>	DTTO	OBKLAD 2,10m	SDK
15	WC+BOILER	1,75m <sup>2</sup>	DTTO	OBKLAD 2,10m	SDK
6	VENK.OCELSCHODIŠTĚ NA PŮDU		POROROŠT	ŽÁROVĚ ZINOVÁNÍ+NÁTĚR	

## LEGENDA ZNAČENÍ 2.NP

	ZDIVO YTONG 300MM
	PŘÍČKY SÁDROKARTON
	PŘÍČKY YTONG
	ZATEPLENÍ KONTAKTNÍ - EPS-F TL.150MM
	+SDK PŘÍČKA JEDNOSTRANNĚ OPLÁŠTĚNÁ, TL.150MM S MINERÁLNÍ ROHOŽÍ
A	AUTOMAT. PRAČKA
KK	KRBOVÁ KAMNA NA DŘEVO,
K	KOMÍN D=180MM
VZT11	ODVĚTRÁNÍ WC A KOUPELNY VEDENO VE STROPĚ (D 100MM) - VÝVOD NA FASÁDĚ
VZT2	PŘÍVOD VZDUCHU KE KAMNŮM PODLAHOU (D100MM)
VZT3	PODHLÉDY MÍSTNOSTÍ TVOŘÍ SDK 12,5MM, V KOUPELNĚ IMPREGNOVANÝ
ER	ODVOD VZDUCHU OD DIGESTOŘE (VE STROPĚ)
V	EL. ROZVADĚČ PATROVÝ
B	VODOMĚR ODPOČTOVÝ V NICE
S	EL. BOILER 80L
	SPRCHOVÝ KOUT



Stavebník : Jaroslav Škvařil, Salaš 205, PSČ 687 06 Salaš	František Sedlák Na Hradbách 751 686 03 Staré Město
Stavba : „ZMĚNA DOKONČENÉ STAVBY RD SALAŠ Č.POP. 49, ZMĚNA TVARU STŘECHY A STAVEBNÍ ÚPRAVY Katastrální území Salaš u Velehradu, parcely č.172/1 a 172/2	Vypracoval : Sedlák Fr. Datum : 2019 Formát : 1 x A4
PROJEKT : D1.1 Architektonické a stavební řešení PŮDORYS 2.NP NOVÝ	Měřítko : 1:100 v.č.