


POHLED SZ dvorní NOVÝ

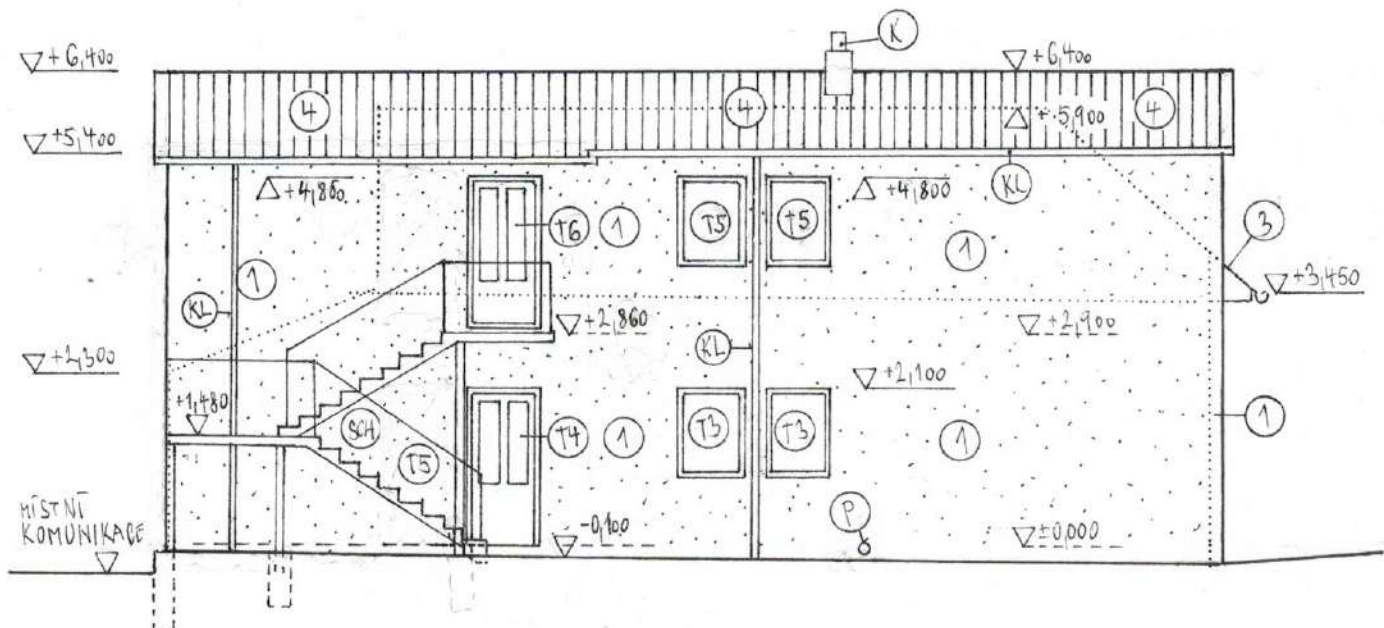

LEGENDA ZNAČENÍ POHLEDŮ

- 1 ZATEPLOVACÍ KONTAKTNÍ FASÁDNÍ SYSTÉM TL.150MM
STRUKTUROVANÁ OMÍTKA SILIKONOVÁ
- 2 ZDIVO YTONG 440 MM, STRUKTUROVÁ OMÍTKA
- 3 OBRYS RD Č.P. 63
- 4 KRYTINA PLECHOVÁ VELKÝ FORMÁT BARVA ČERVENÁ
- TL-T5 PLASTOVÉ VÝPLNĚ OTVORŮ, DVOJSKLO
- KL KLEMPÍŘSKÉ VÝROBKY - BAREVNÝ POZINK. PLECH TL.0,55
- P PŘÍVOD VZDUCHU KE KAMNŮM D=125 SE SÍTÍ PROTI HMYZU
- K KOMÍNOVÉ TĚLESO SCHIEDL D=180MM
- OK VÝVOD ODVĚTRÁNÍ KANALIZACE D=110
- SCH OCELOVÉ VENKOVNÍ SCHODIŠTĚ, POROROŠT. VÝPLŇ
- OBRYS PŮVODNÍCH KONSTRUKCÍ RD

Stavebník : Jaroslav Škvařil, Salaš 205, PSČ 687 06 Salaš	František Sedlář Na Hradbách 751 686 03 Staré Město
Stavba : „ZMĚNA DOKONČENÉ STAVBY RD SALAŠ Č.POP. 49 ZMĚNA TVARU STŘECHY A STAVEBNÍ ÚPRAVY Katastrální území Salaš u Velehradu, parcely č.172/1 a 172/2	Vypracoval: Sedlář Fr. Datum: 09/2019 Formát: 1 x A4
PROJEKT Architektonické a stavební řešení POHLED SZ NOVÝ	Měřítko: 1:100 v.č. D1.1.4