


SVISLÝ ŘEZ A-A

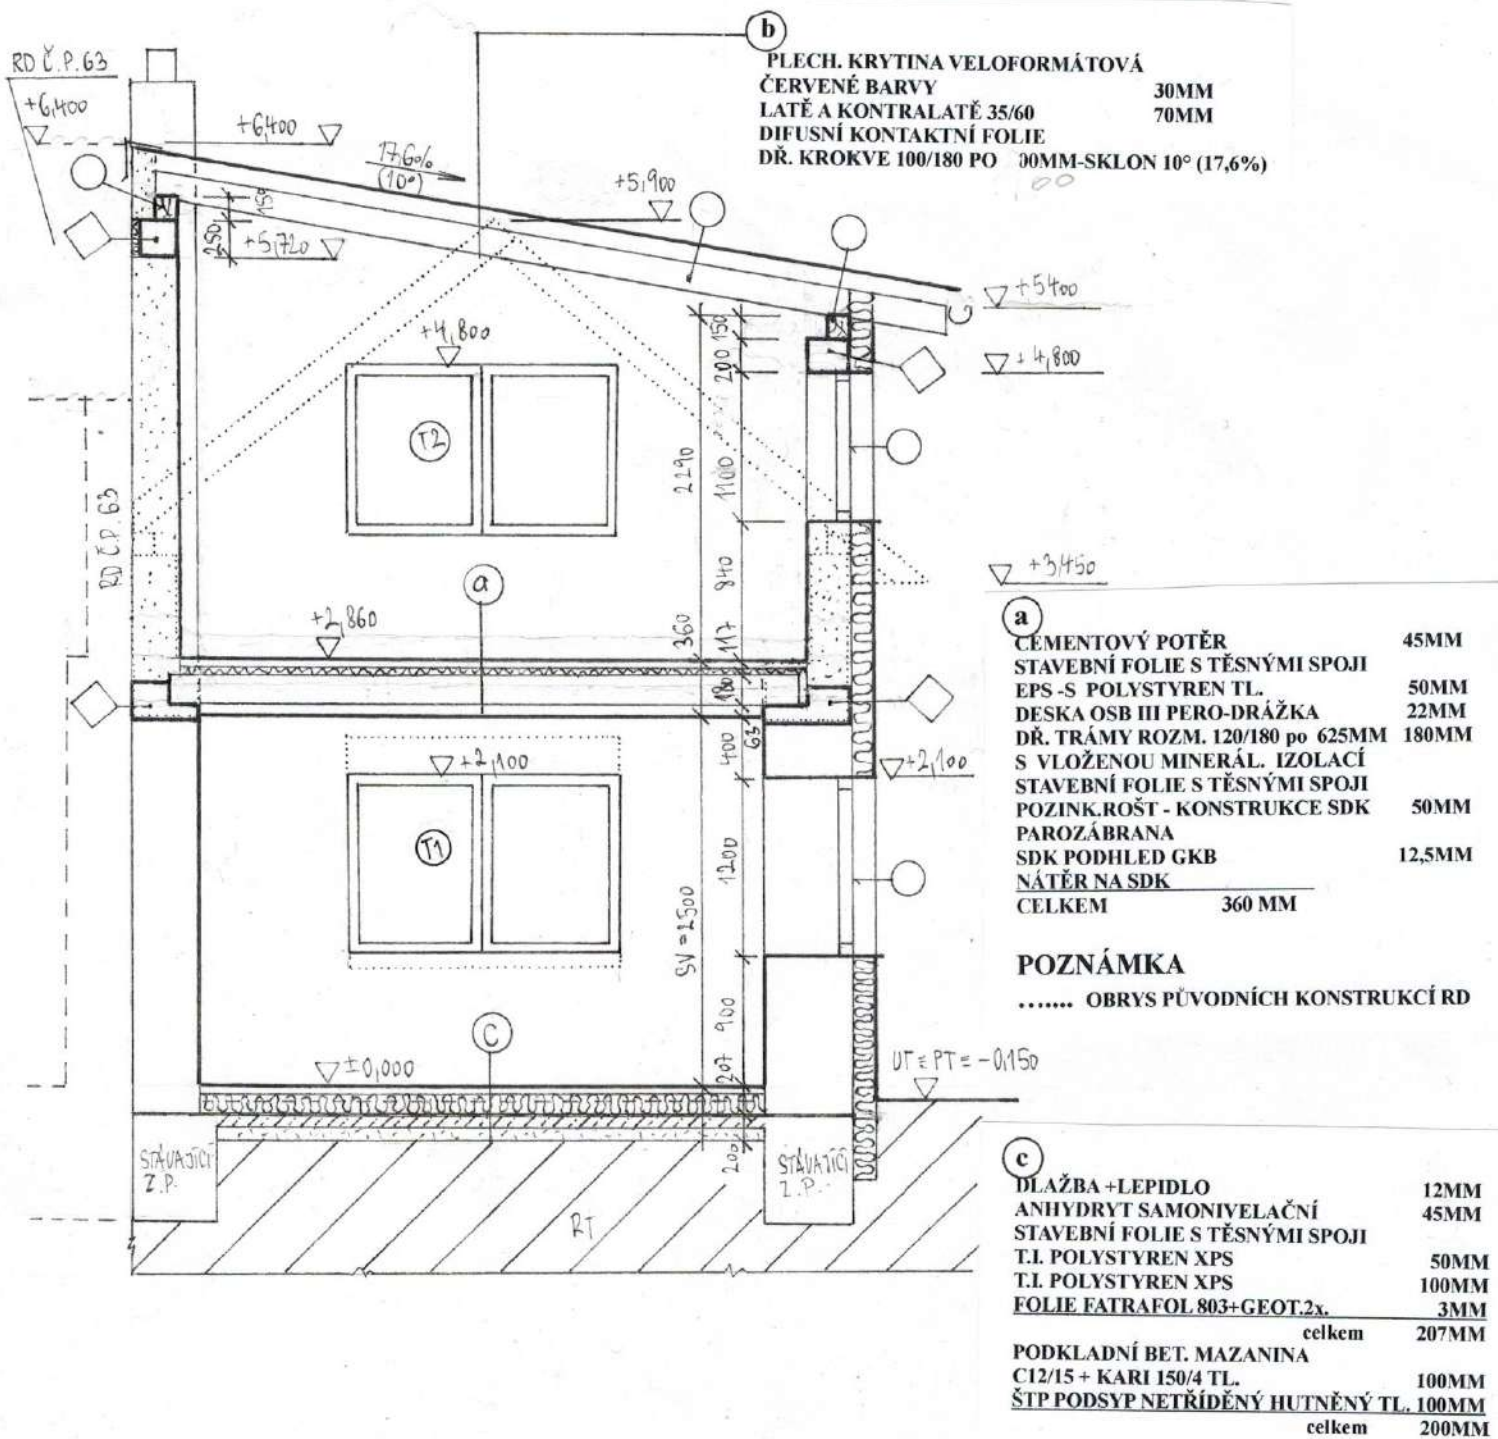

Stavebník : Jaroslav Škvařil, Salaš 205, PSČ 687 06 Salaš	František Sedlář Na Hradbách 751 686 03 Staré Město
Stavba : „ZMĚNA DOKONČENÉ STAVBY RD SALAŠ Č.POP. 49, ZMĚNA TVARU STŘECHY A STAVEBNÍ ÚPRAVY Katastrální území Salaš u Velehradu, parcely č.172/1 a 172/2	Výpracoval : Sedlář Fr. Datum : 10/2019 Formát : 1 x A4 Měřítko : 1:100
PROJEKT	DI.1 Architektonické a stavební řešení SVISLÝ ŘEZ A - A v.č. D1.1.7